




RZUT KORYTARZA  
SKALA 1:20

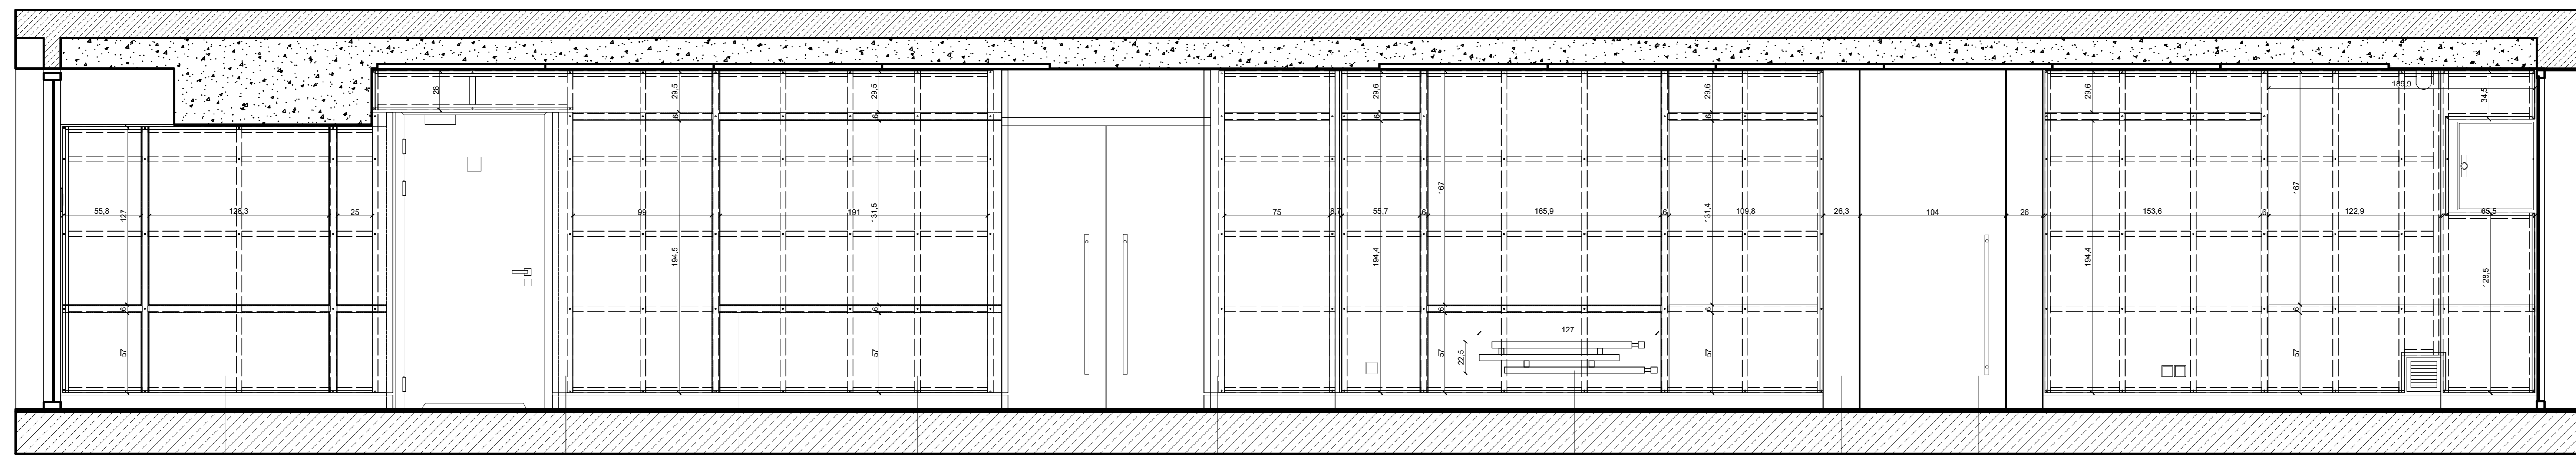

PRZEKRÓJ A - A  
SKALA 1:20

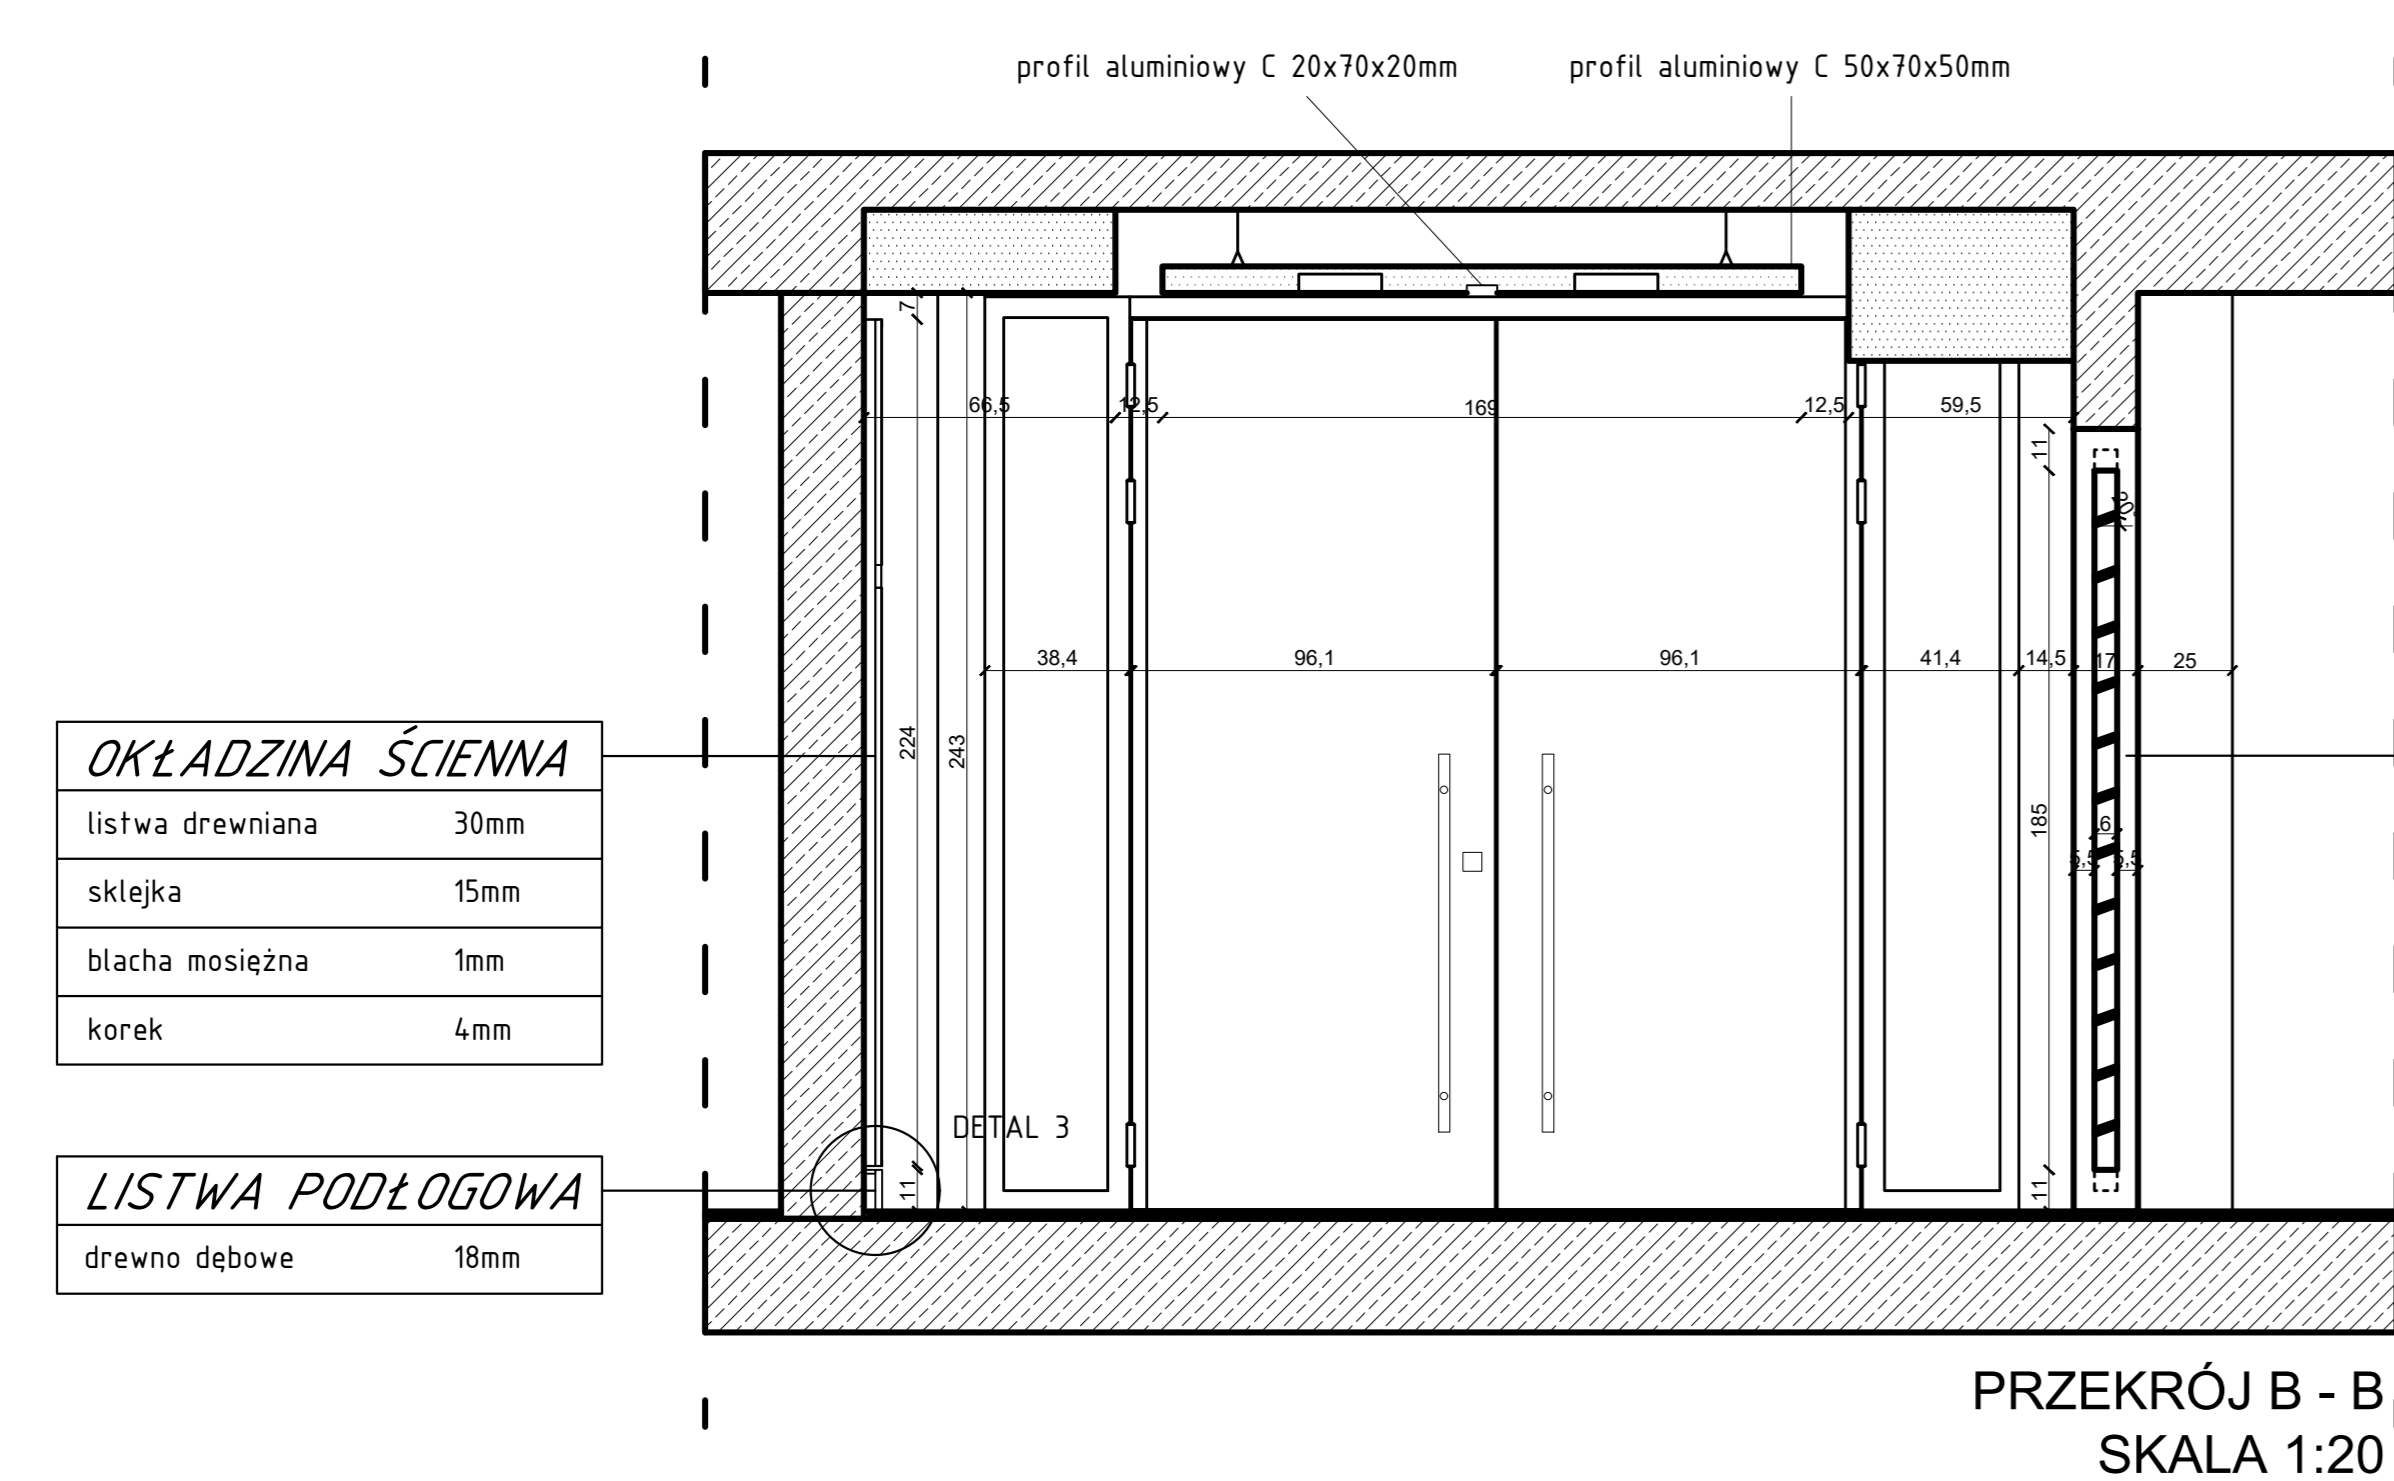

PRZEKRÓJ B - B<sub>1</sub>  
SKALA 1:20

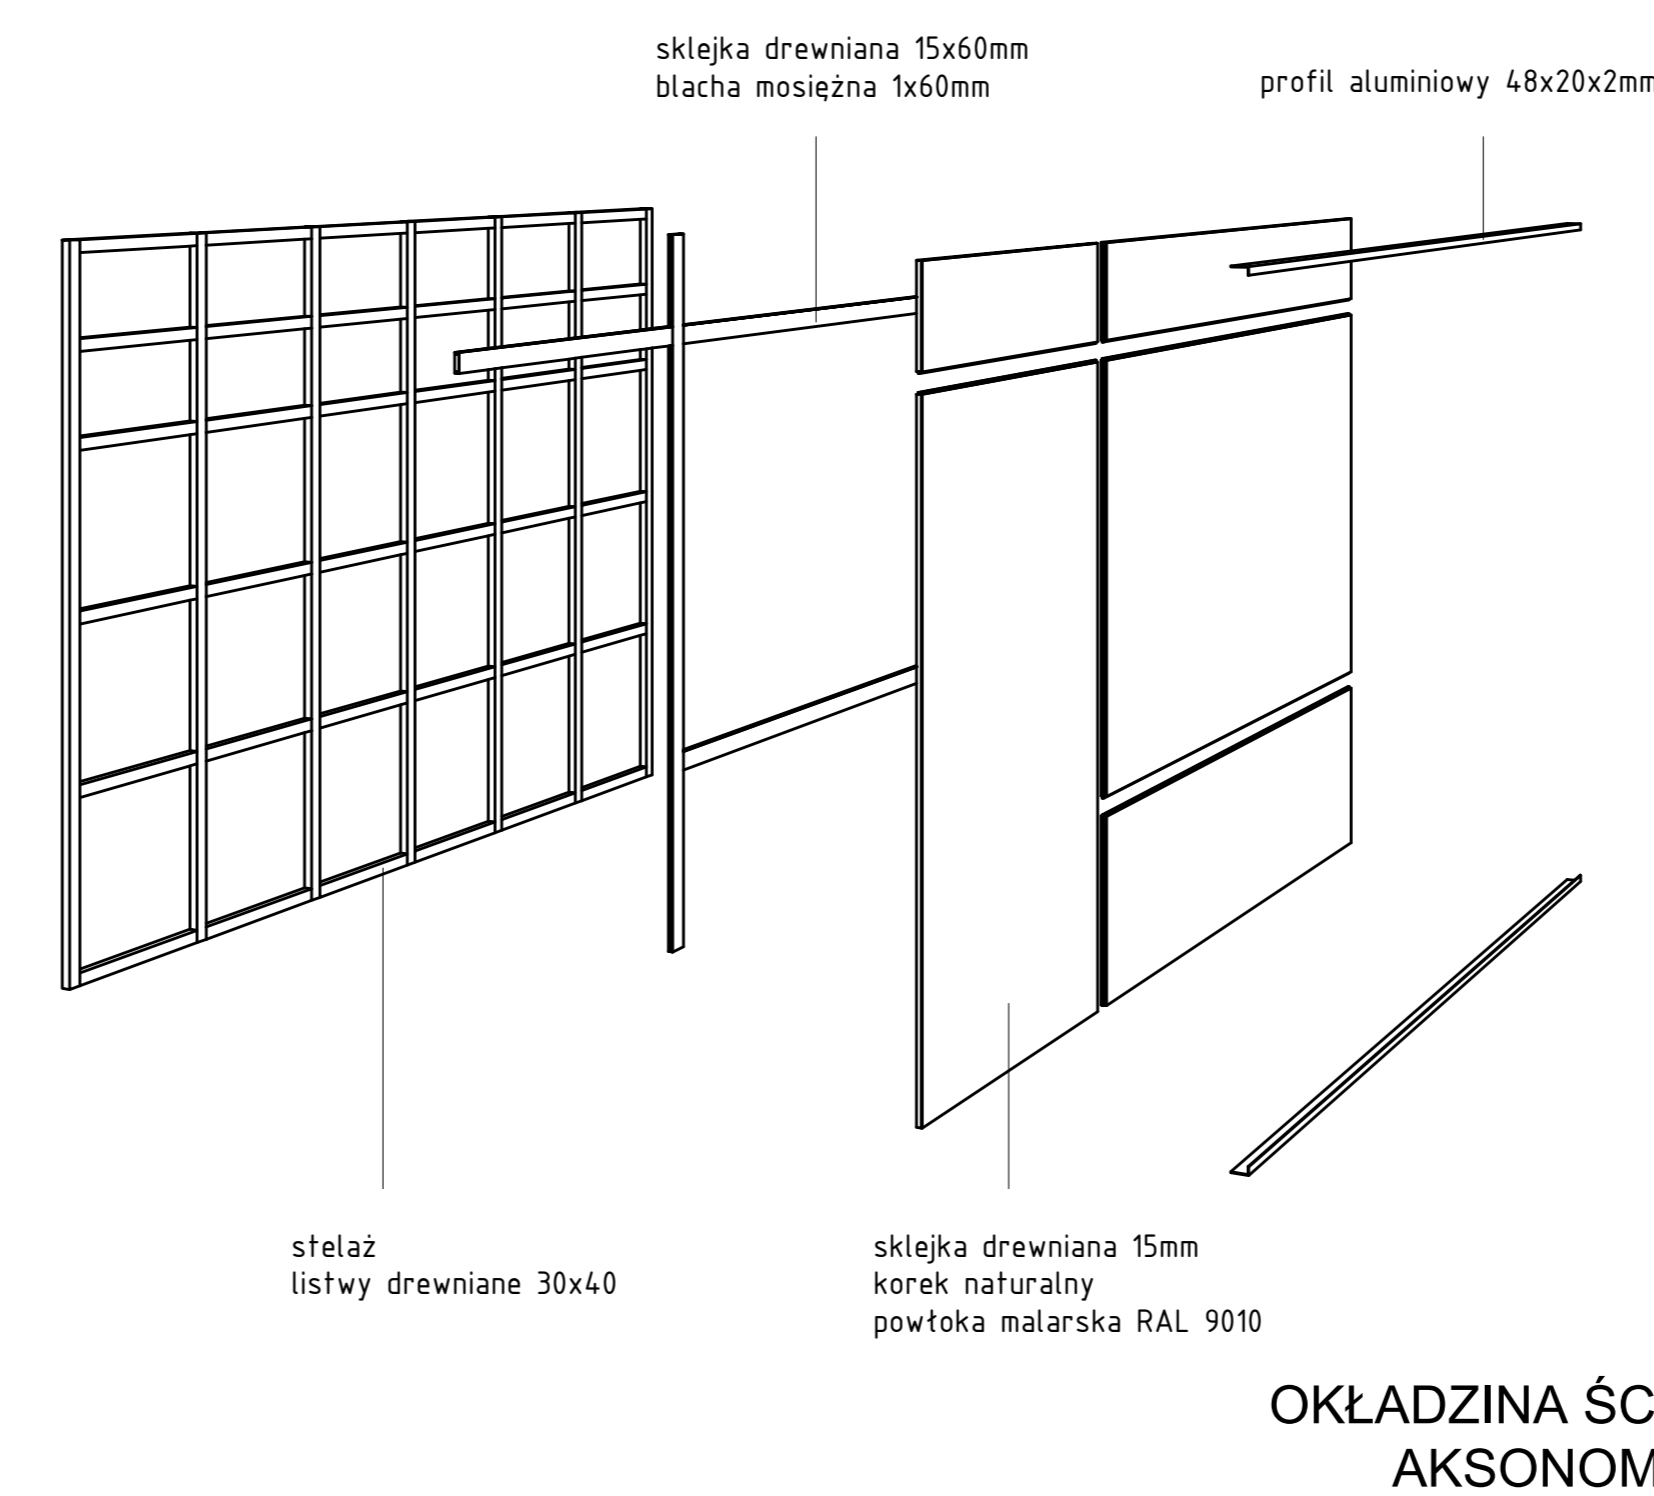

Akademia Sztuk Pięknych w Gdańsku Wydział Architektury i Wzornictwa Kierunek Architektura Wnętrz		
Przedmiot	Detal w architekturze wnętrz I rok II stopnia, I semestr 2020 / 2021	
Prowadząca	mgr Daria Skoczylas - Woźniak	
Projekt	Projekt fragmentu korytarza ASP w Gdańsku	
Autorka	Zuzanna Kaproń	
Rysunek	Rzut korytarza i piętro Przekrój A - A Przekrój B - B Detal	Skala 1:20, 1:5 Data : 11.01.2021r.