



PRZEKRÓJ A-A

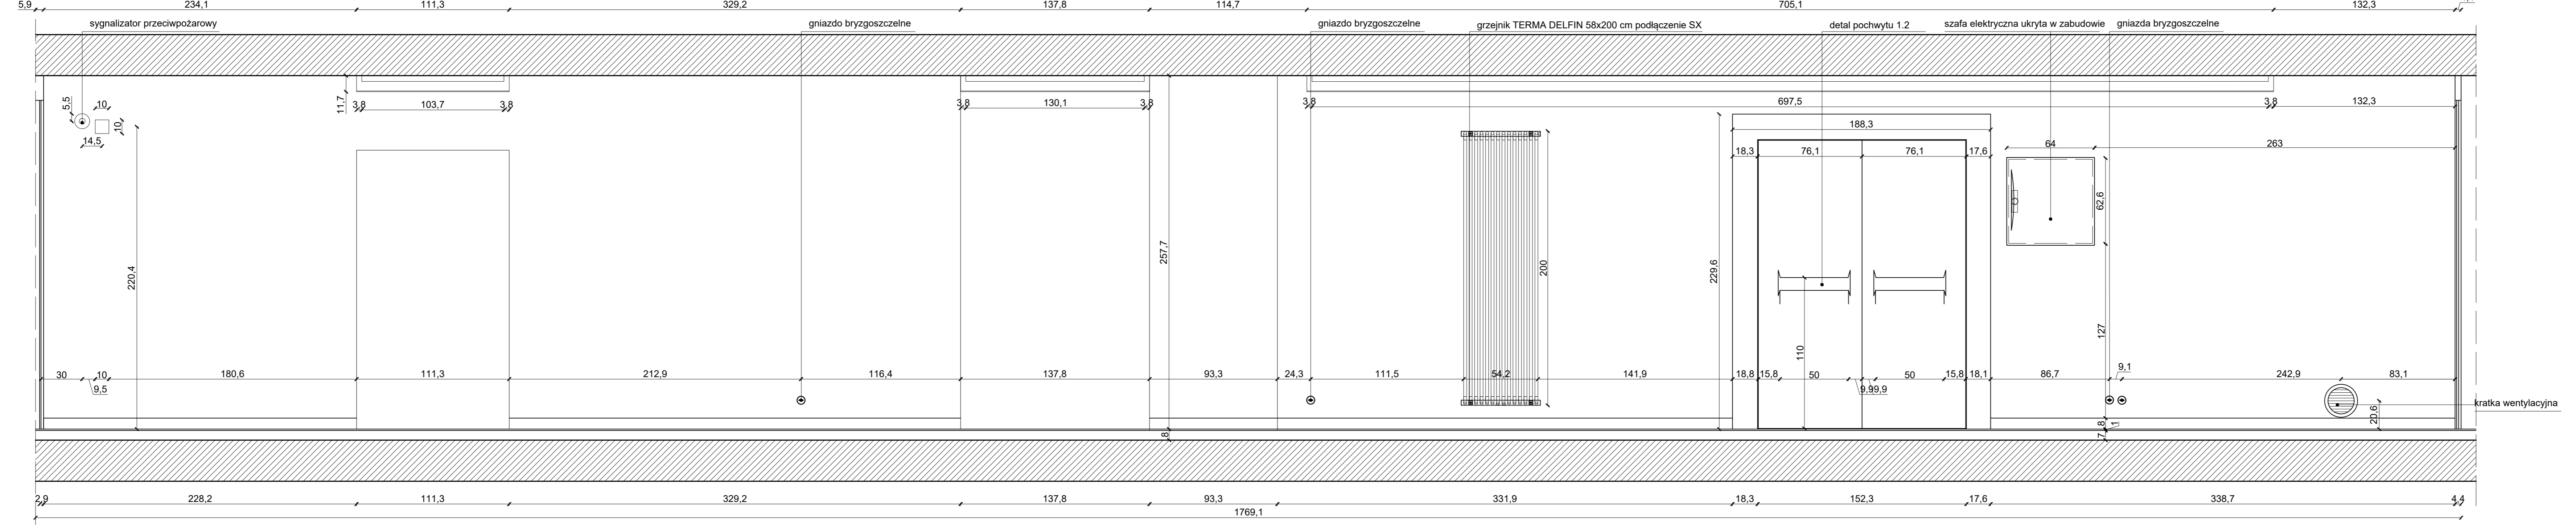

PRZEKRÓJ B-B

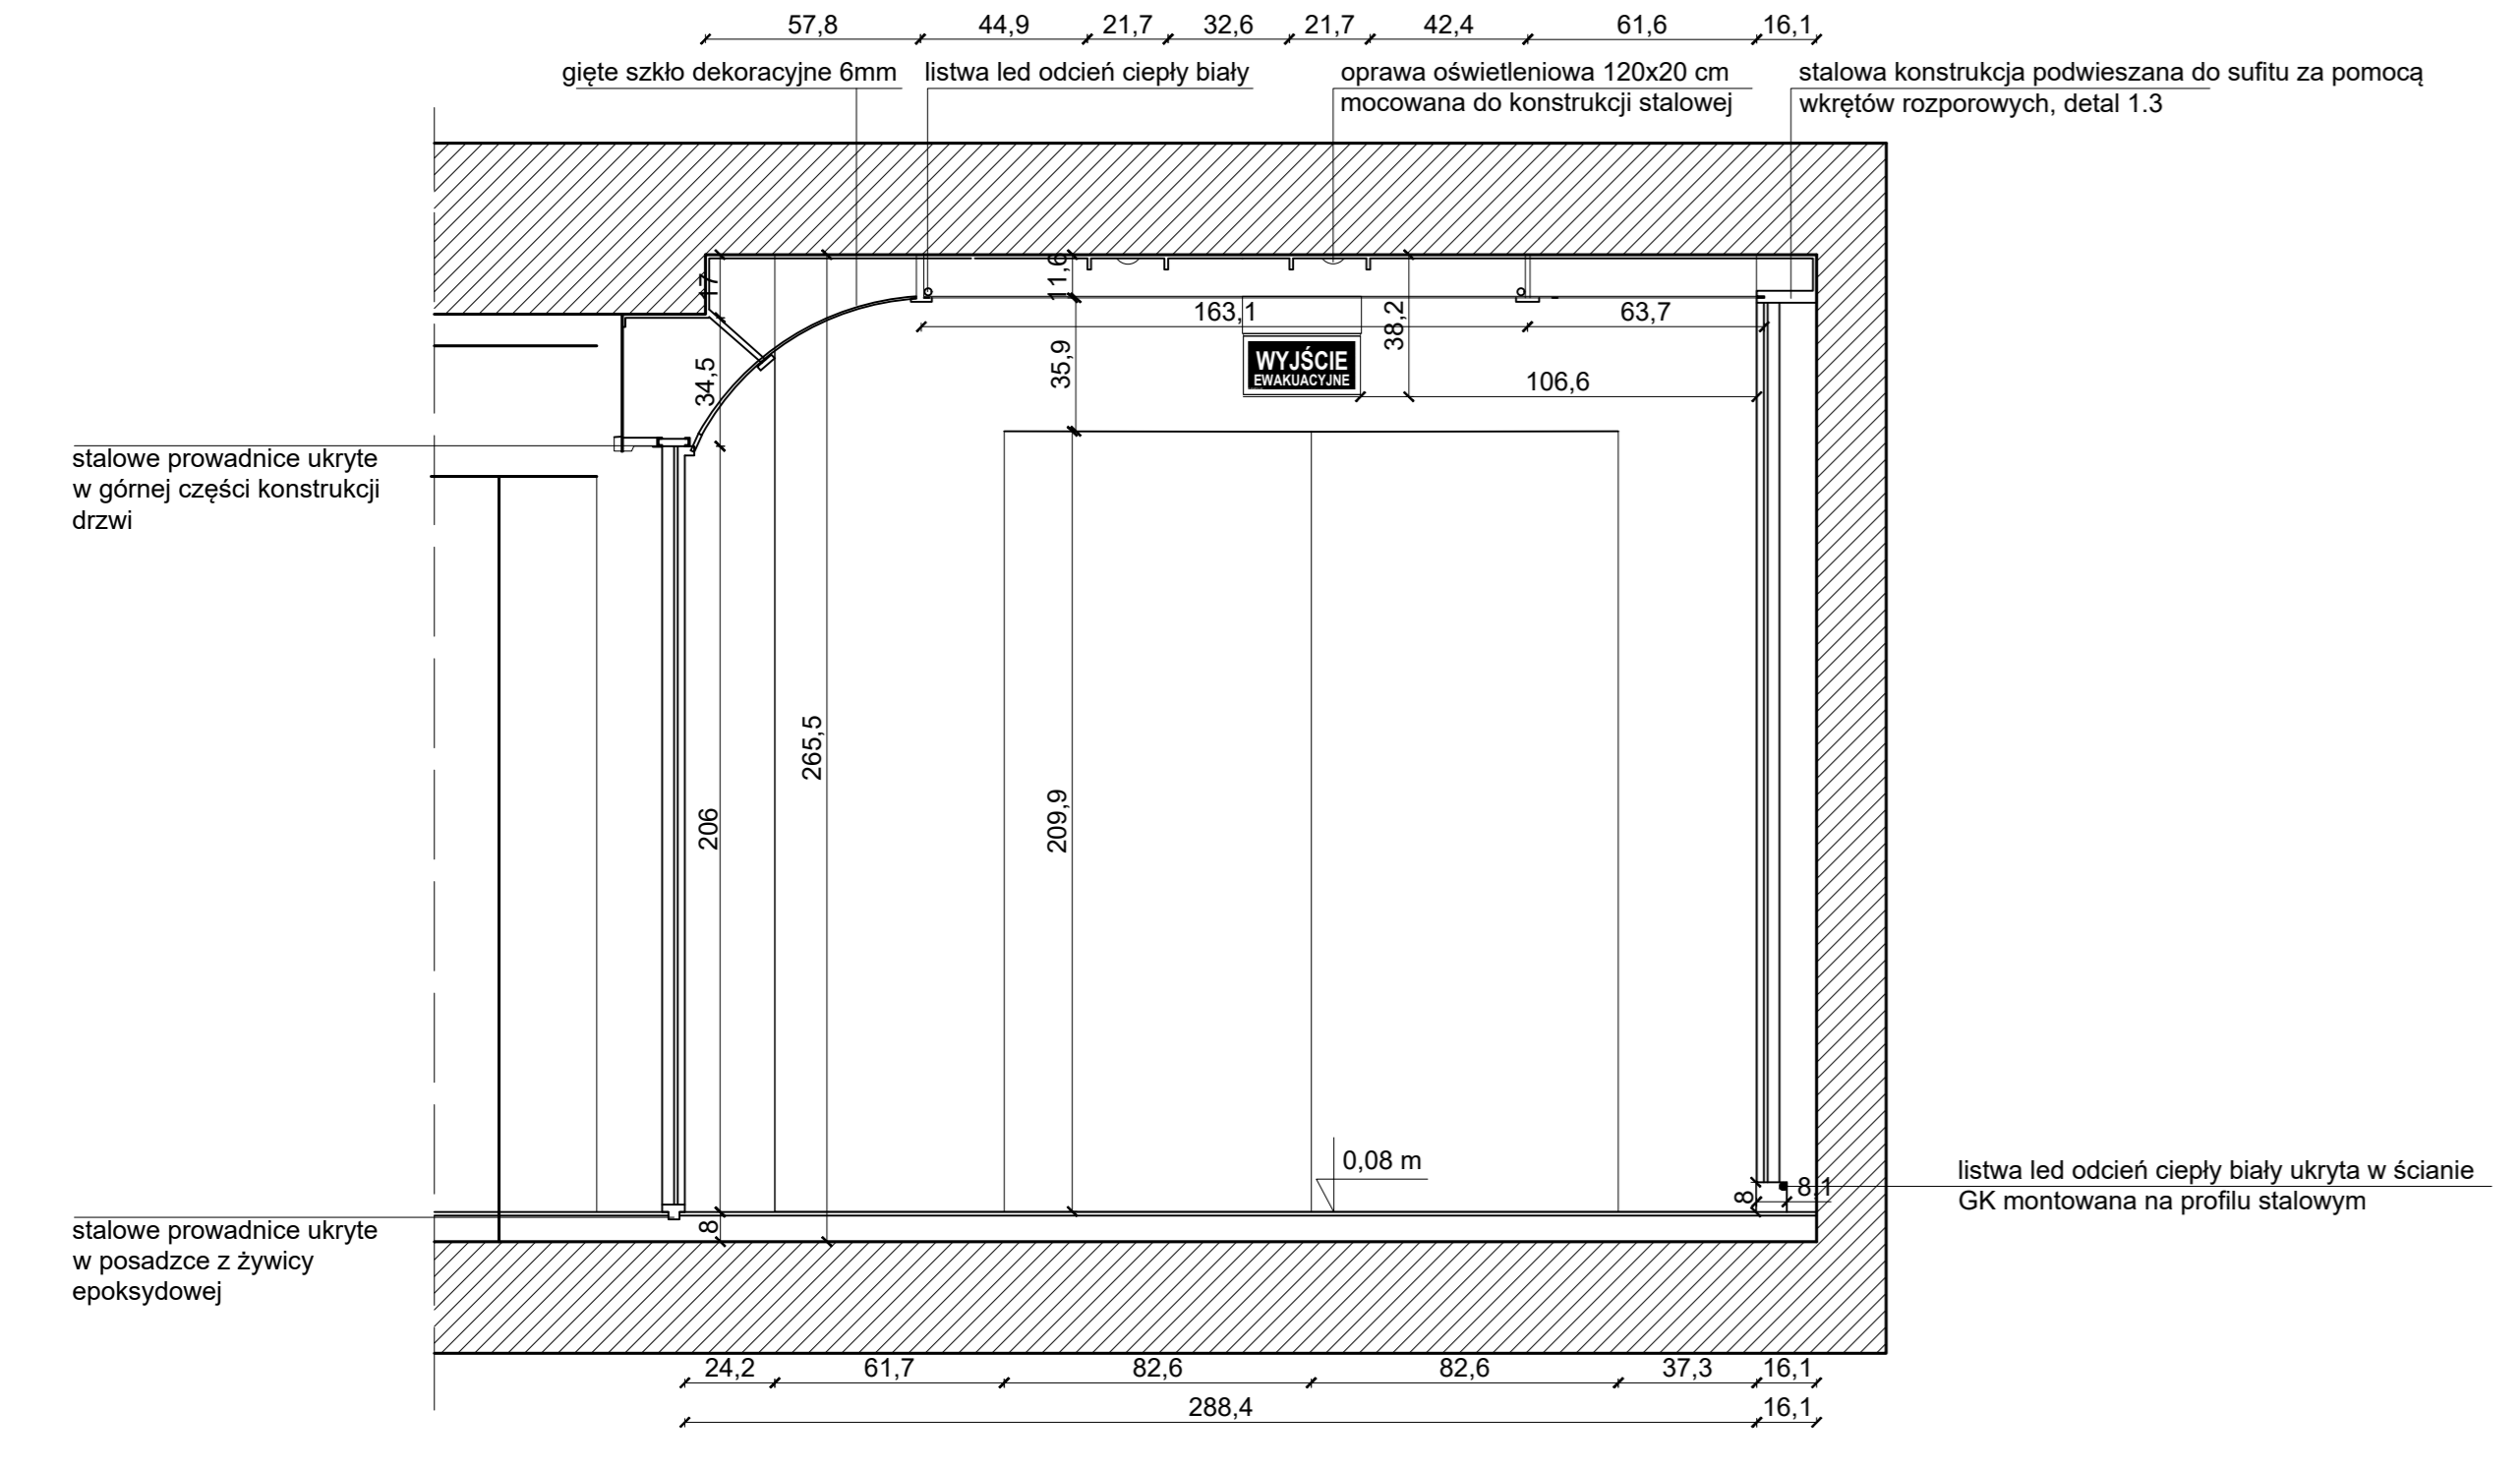

- UWAGI:**
- powierzchnia danej przestrzeni została przeprowadzona z uwzględnieniem grubości tynków, otwory drzwiowe nie zostały wliczone w pole powierzchni
 - przed rozpoczęciem prac należy sprawdzić, czy dana inwentaryzacja jest spójna ze stanem rzeczywistym

— ZAKRES INWENTARYZACJI



	ŚCIANY ZASTANE
	SZKŁO
	PŁYTA G-K

obiekt	Korytarz ASP Gdańsk		
nazwa	rysunki techniczne - rzut i przekroje		
autor	Zuzanna Denysiuk		
przewodząca	mgr Daria Skoczylas- Woźniak		
skala	1:20	powierzchnia	54,29m ²
data: 15.01.2021	numer rysunku: R1		