




Przekrój B-B

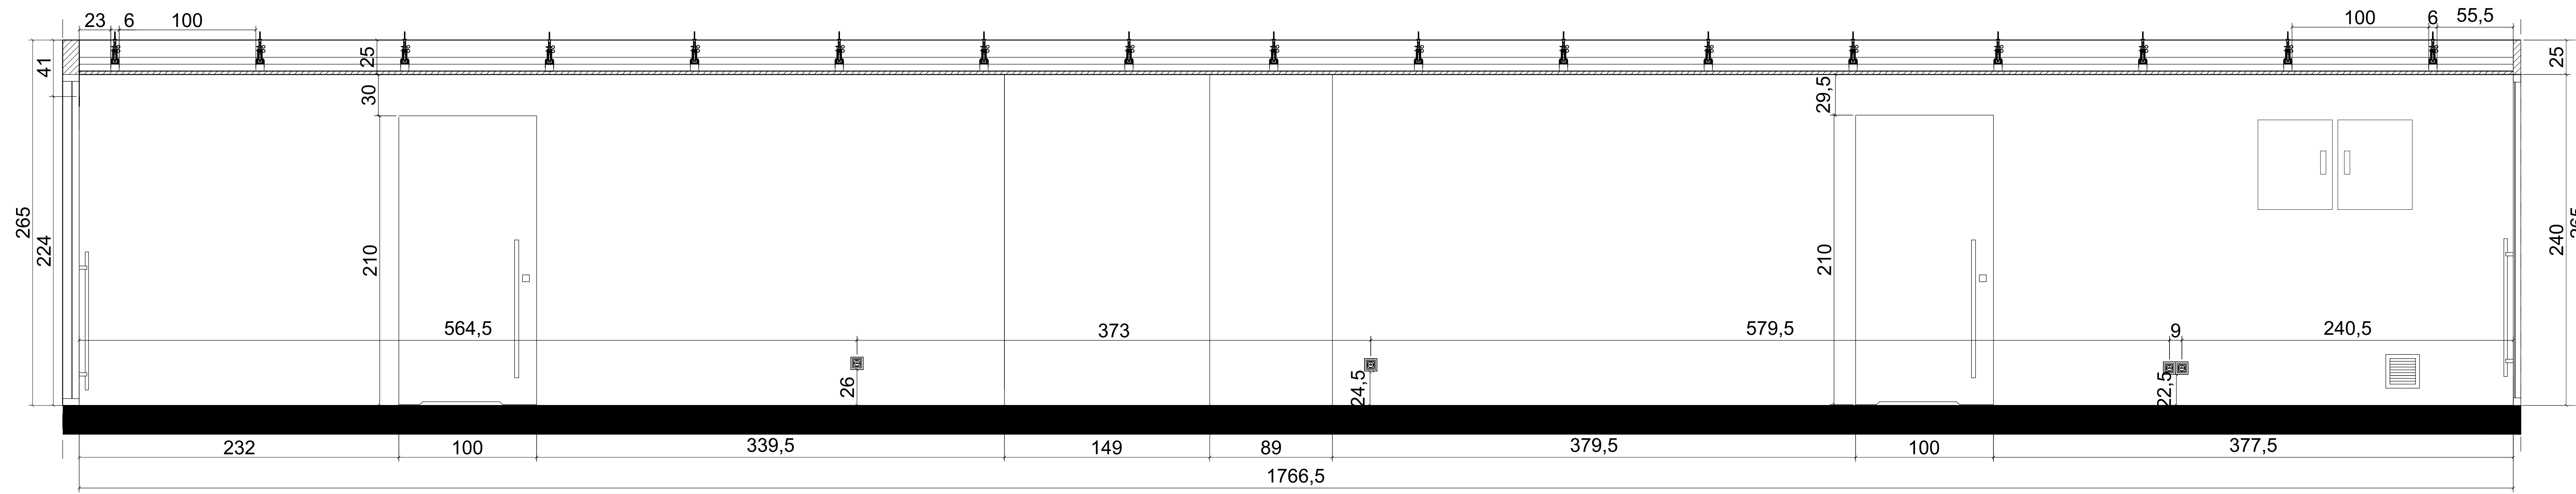


Przekrój A-A

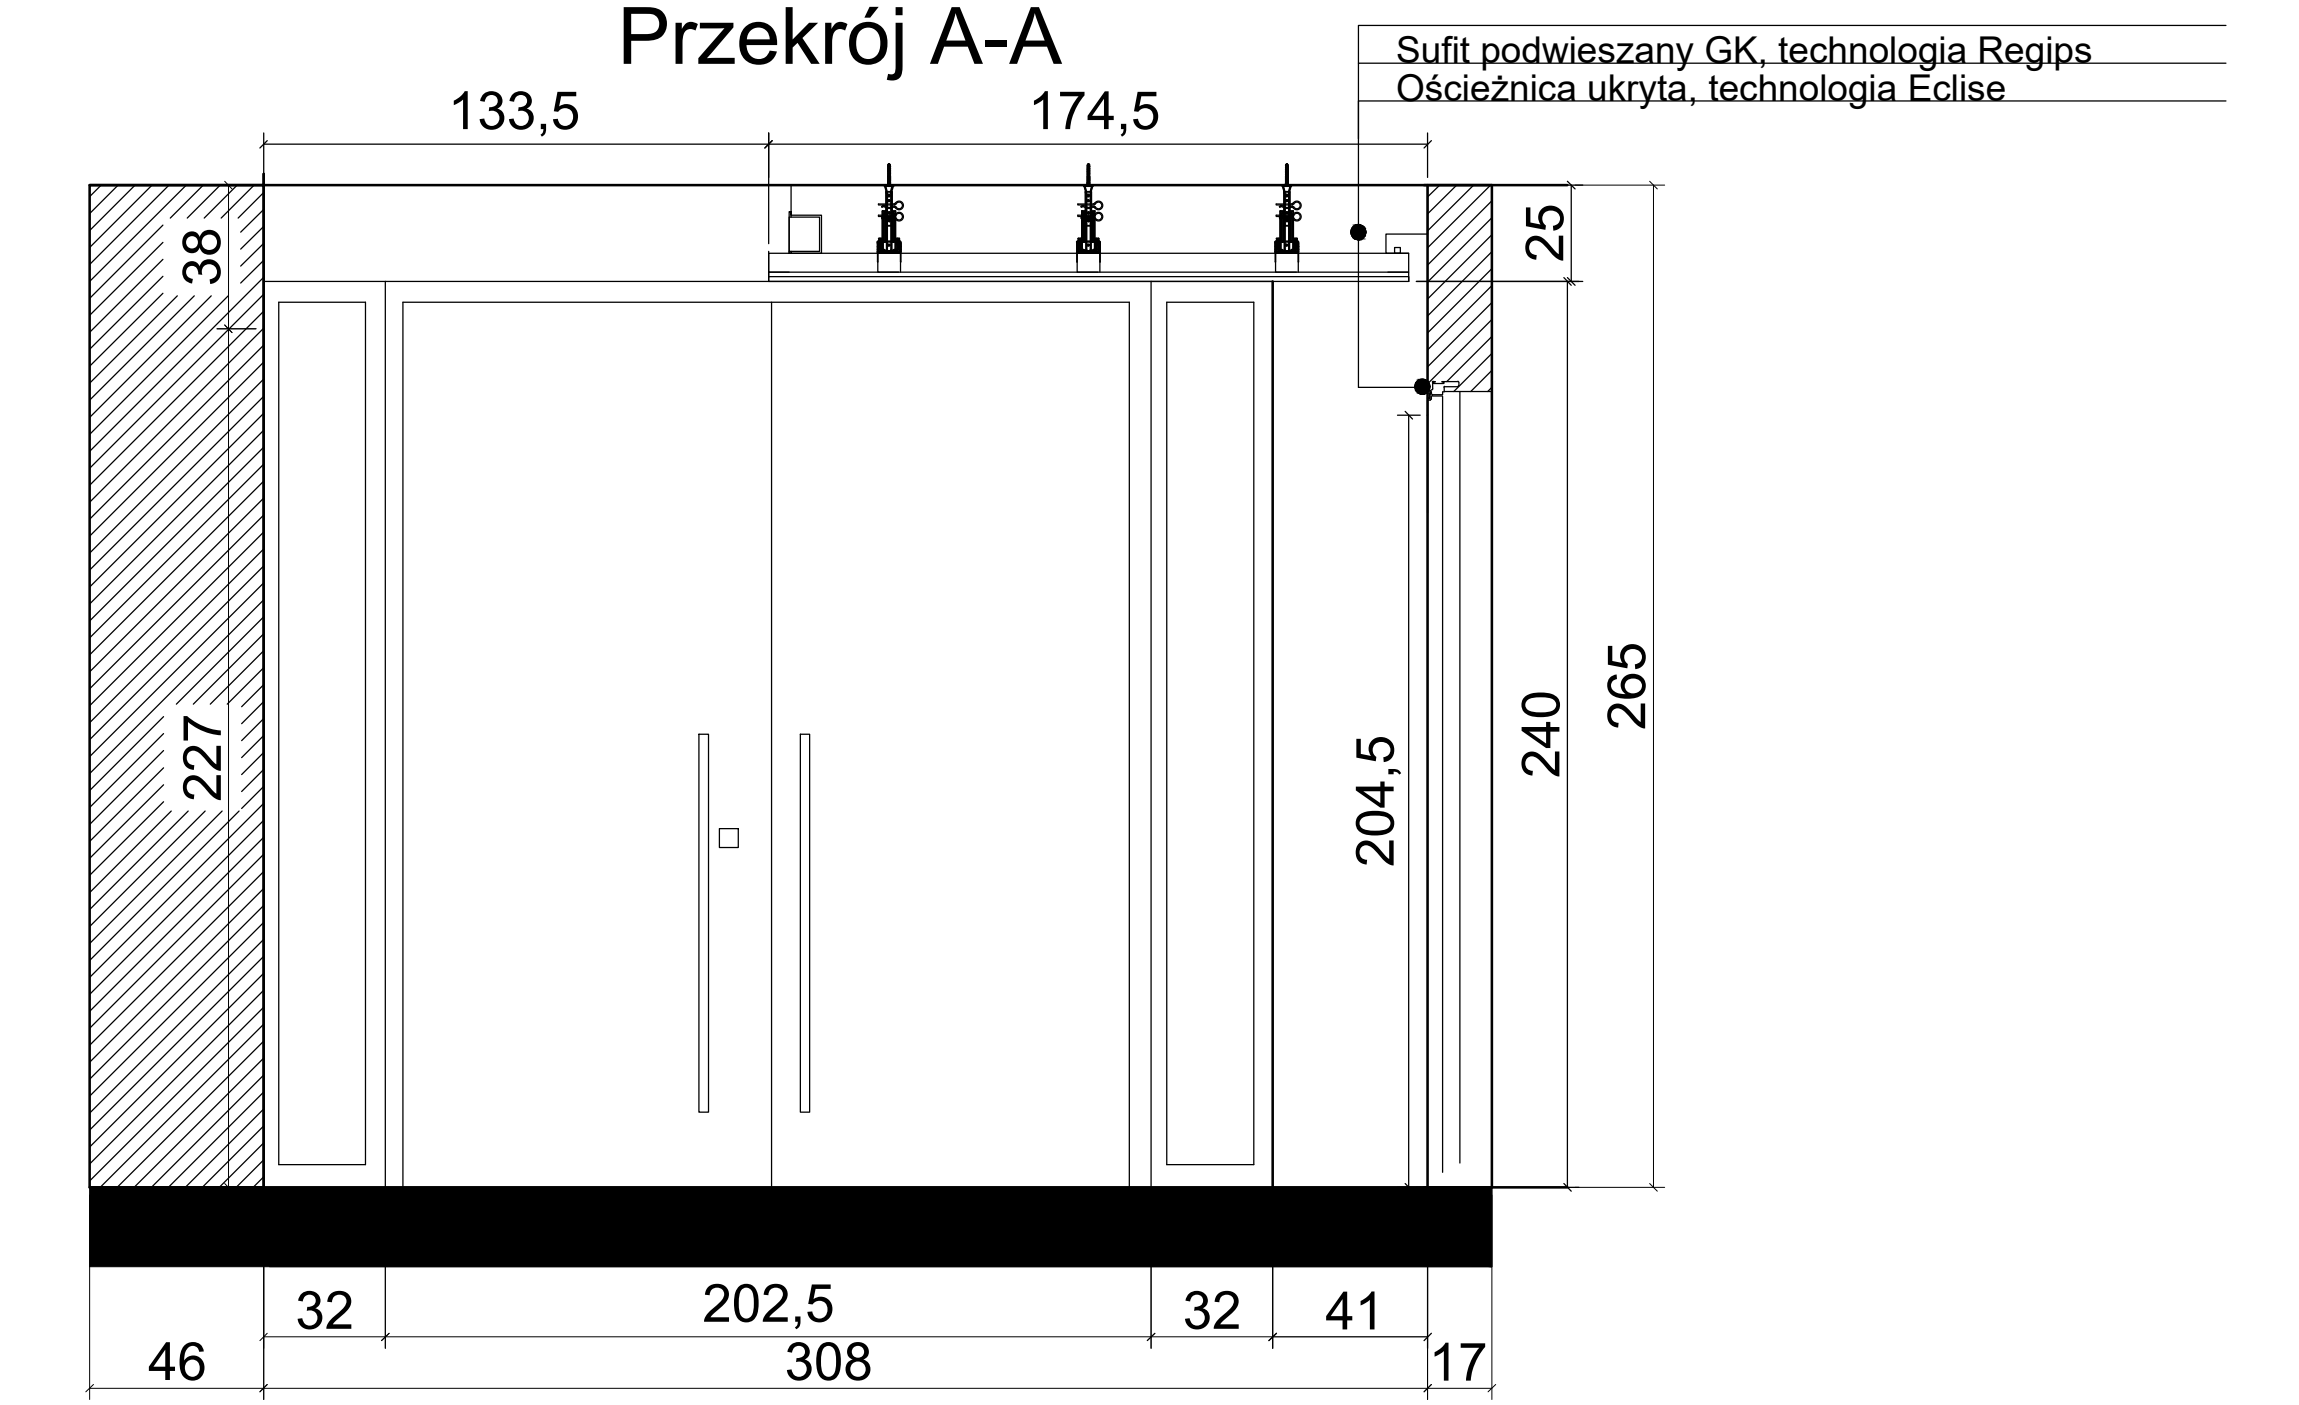


Widok C

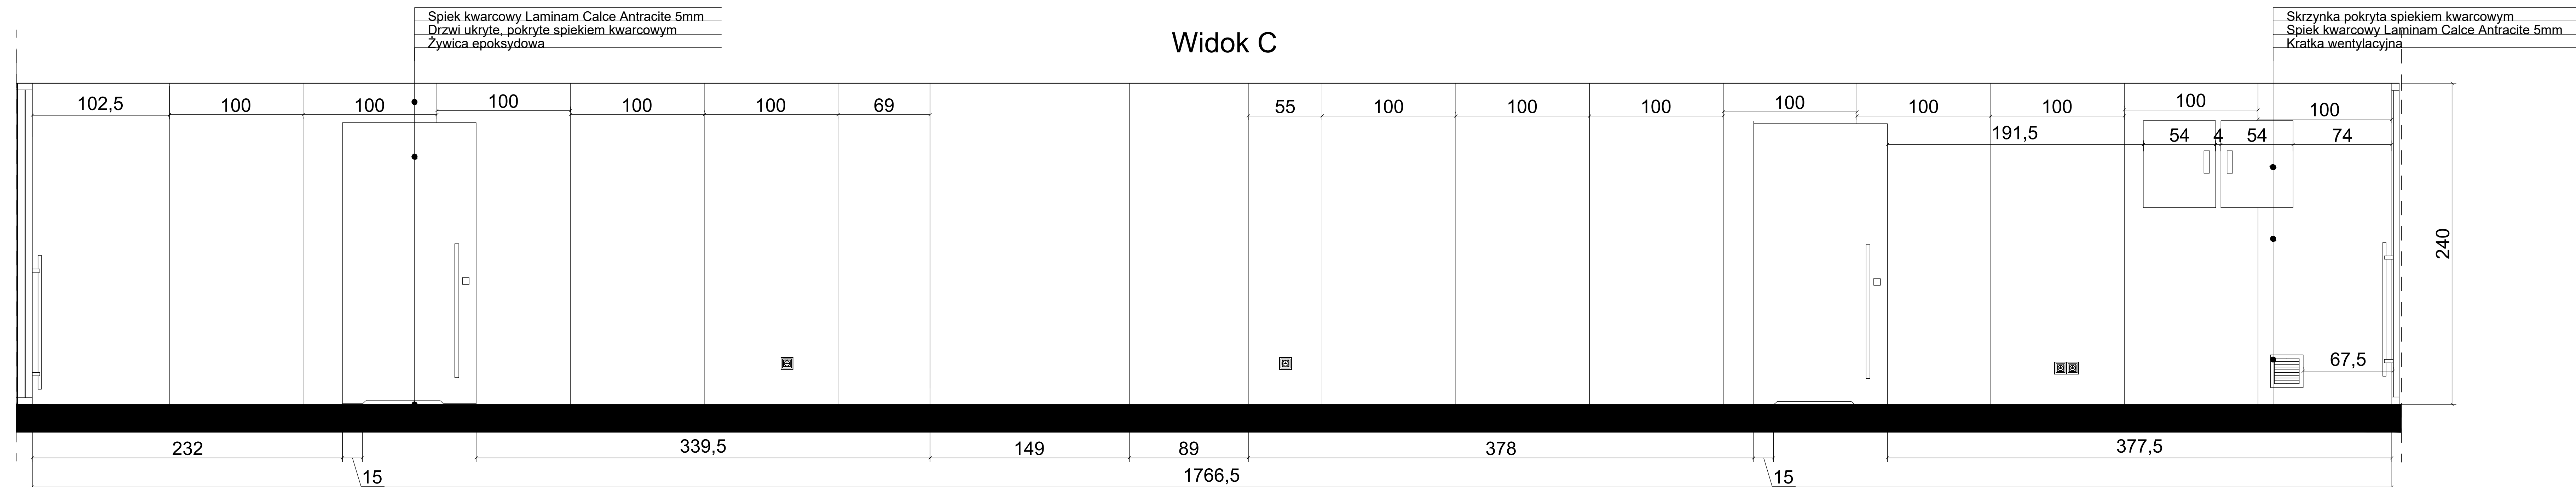



Widok D

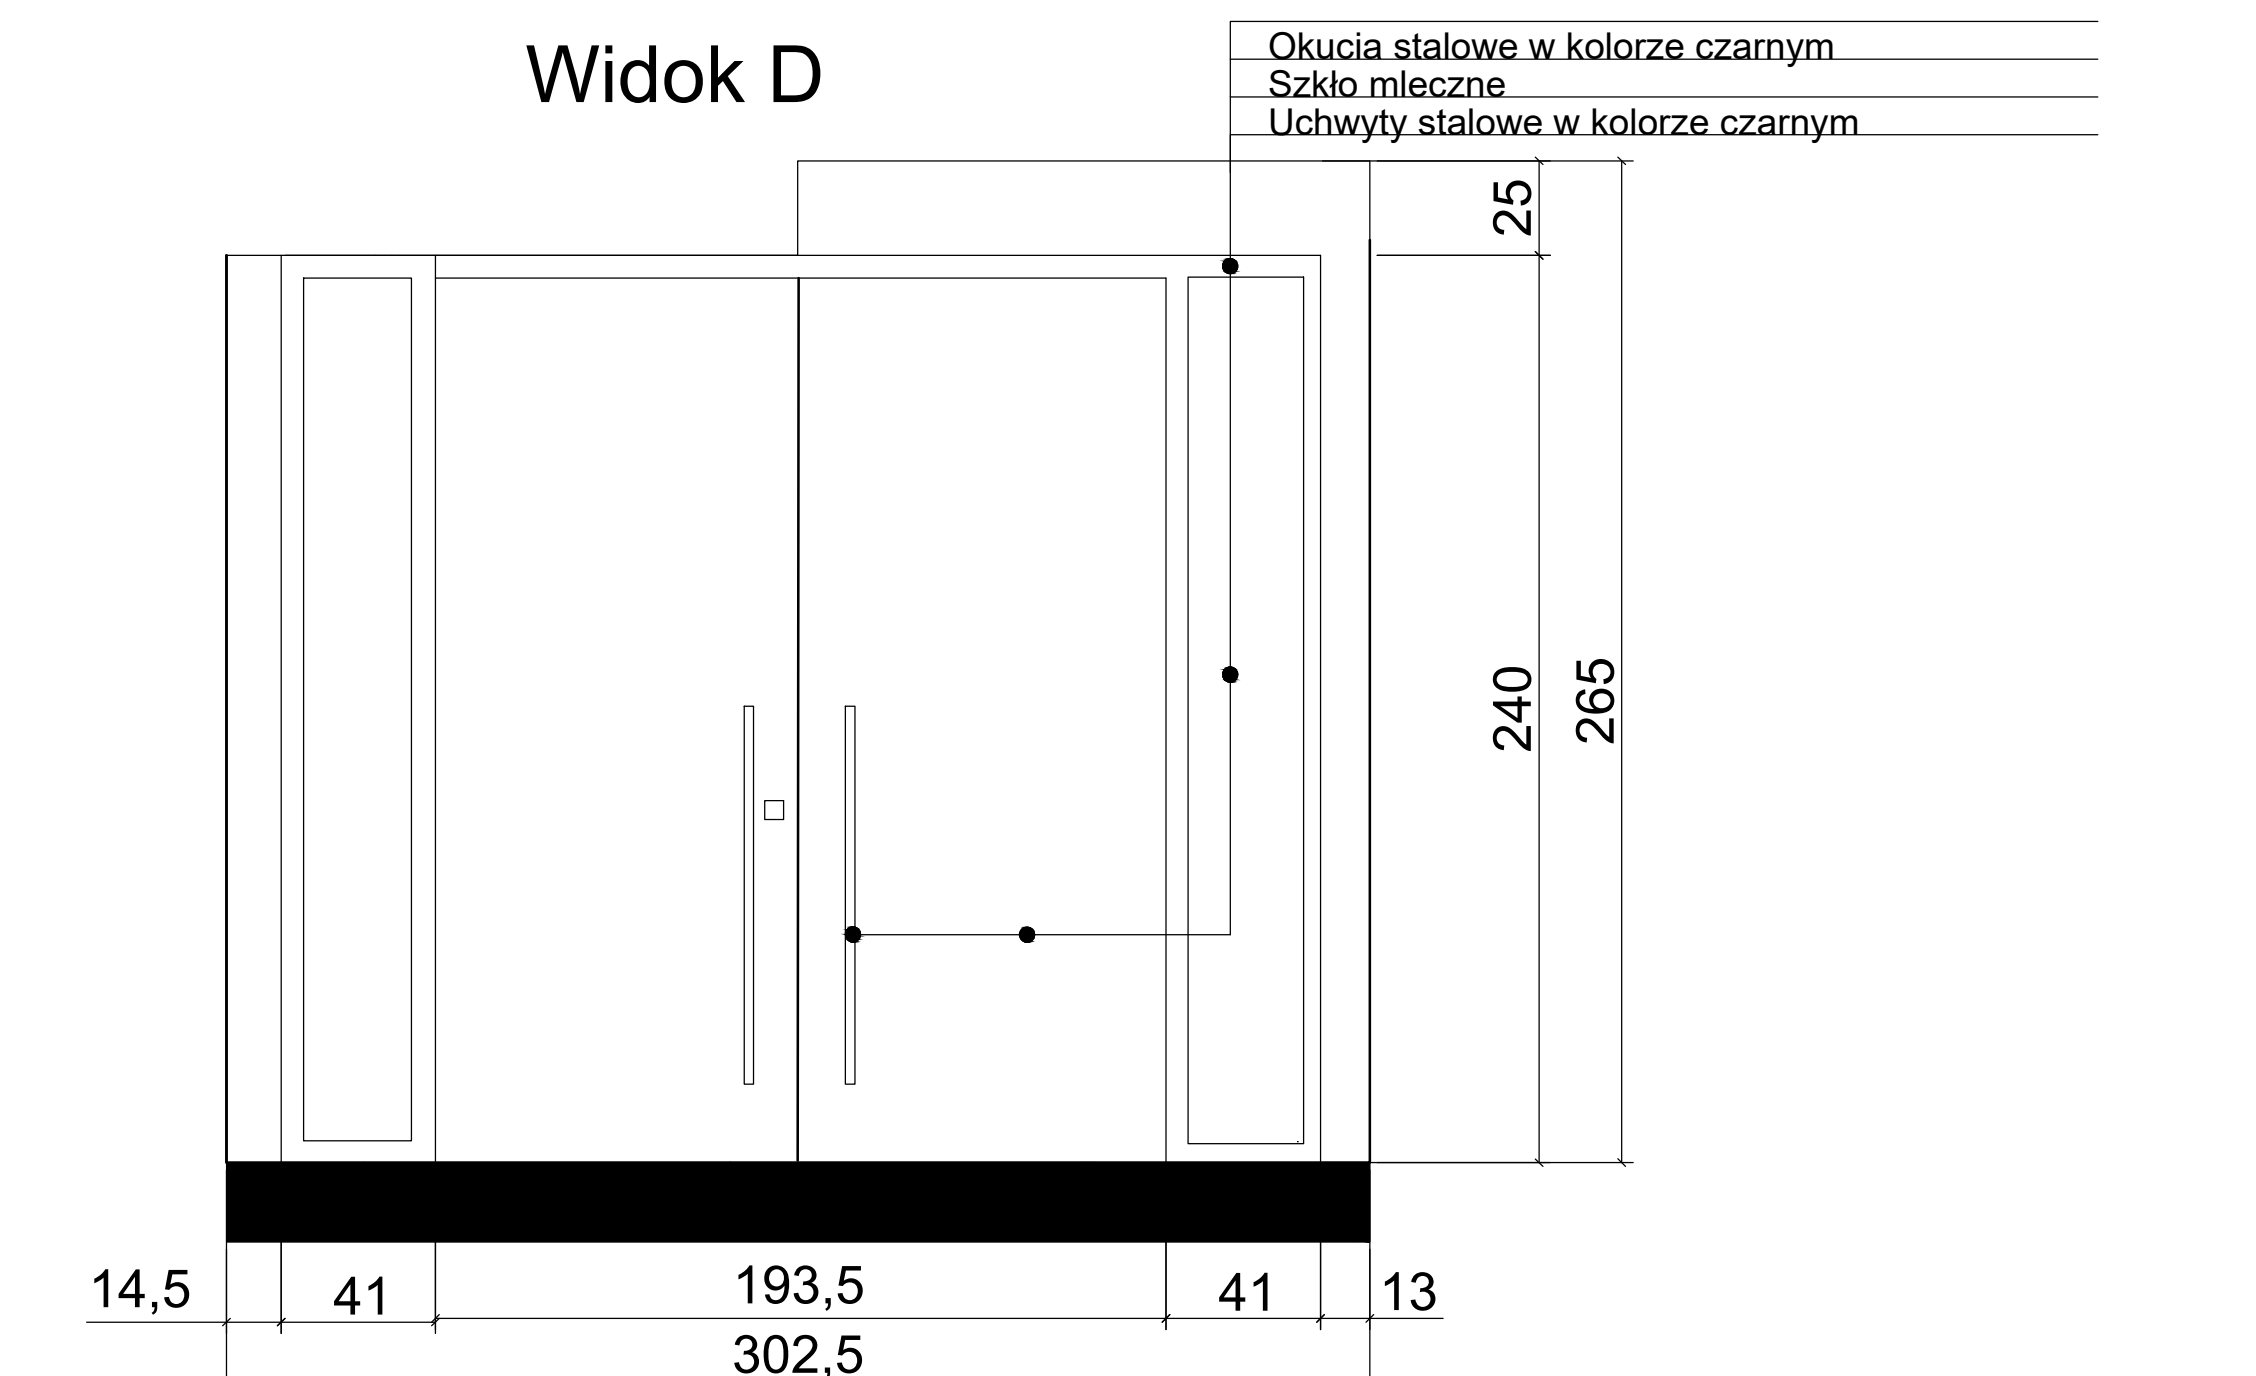

Widok A

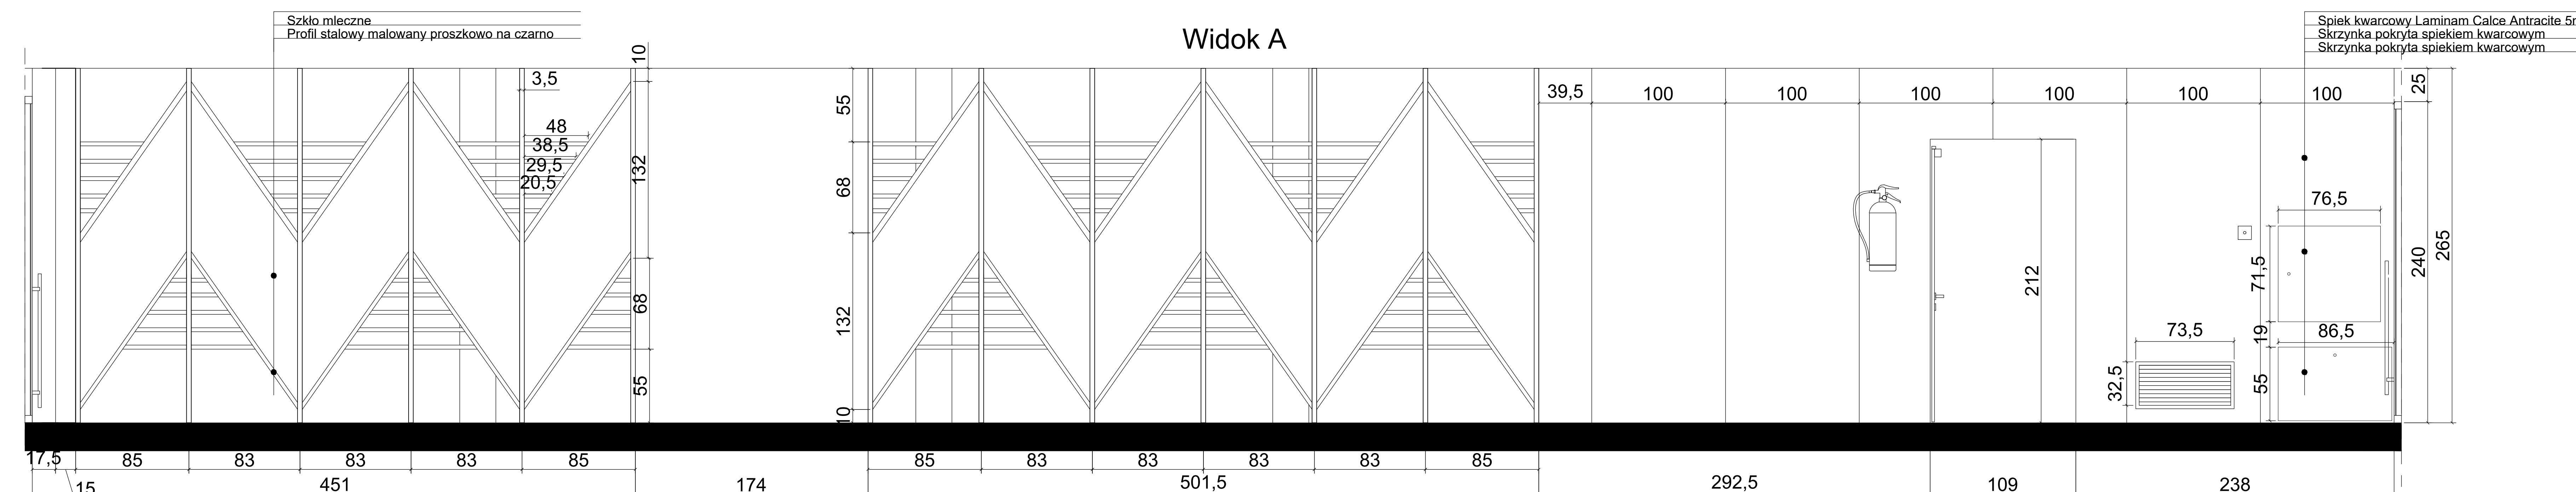

Widok B

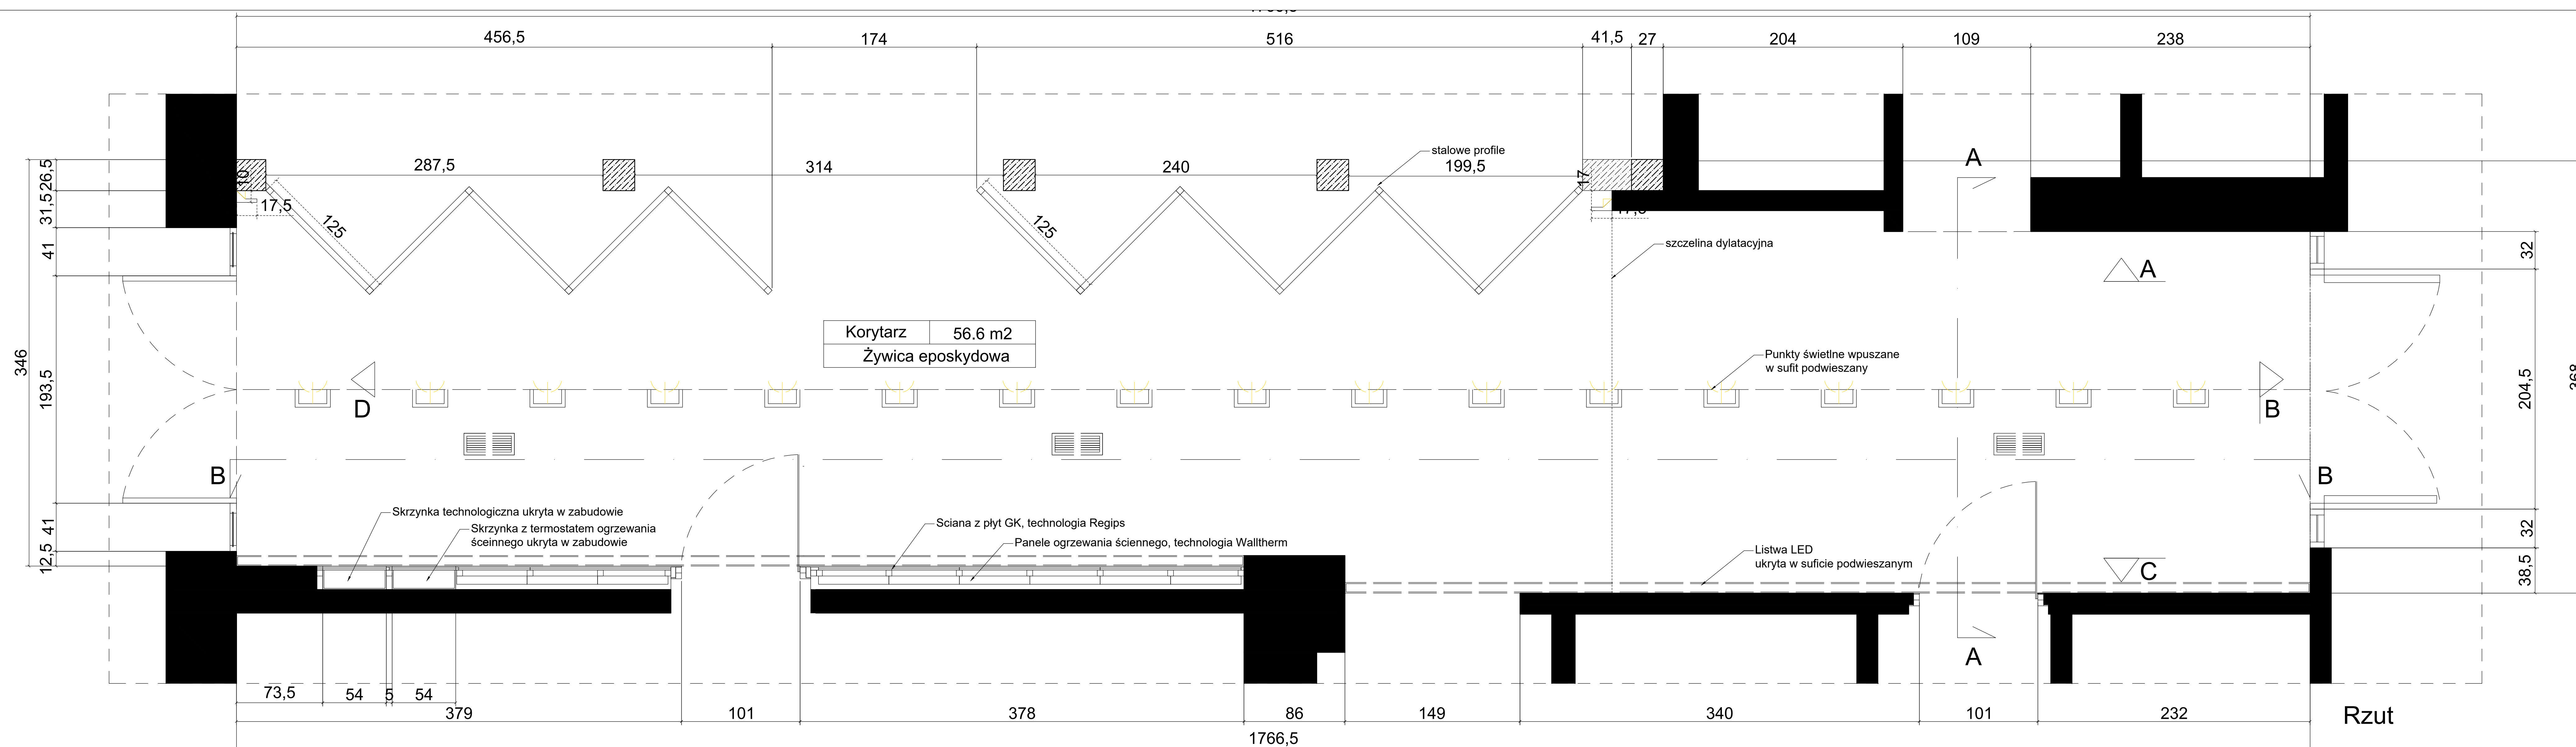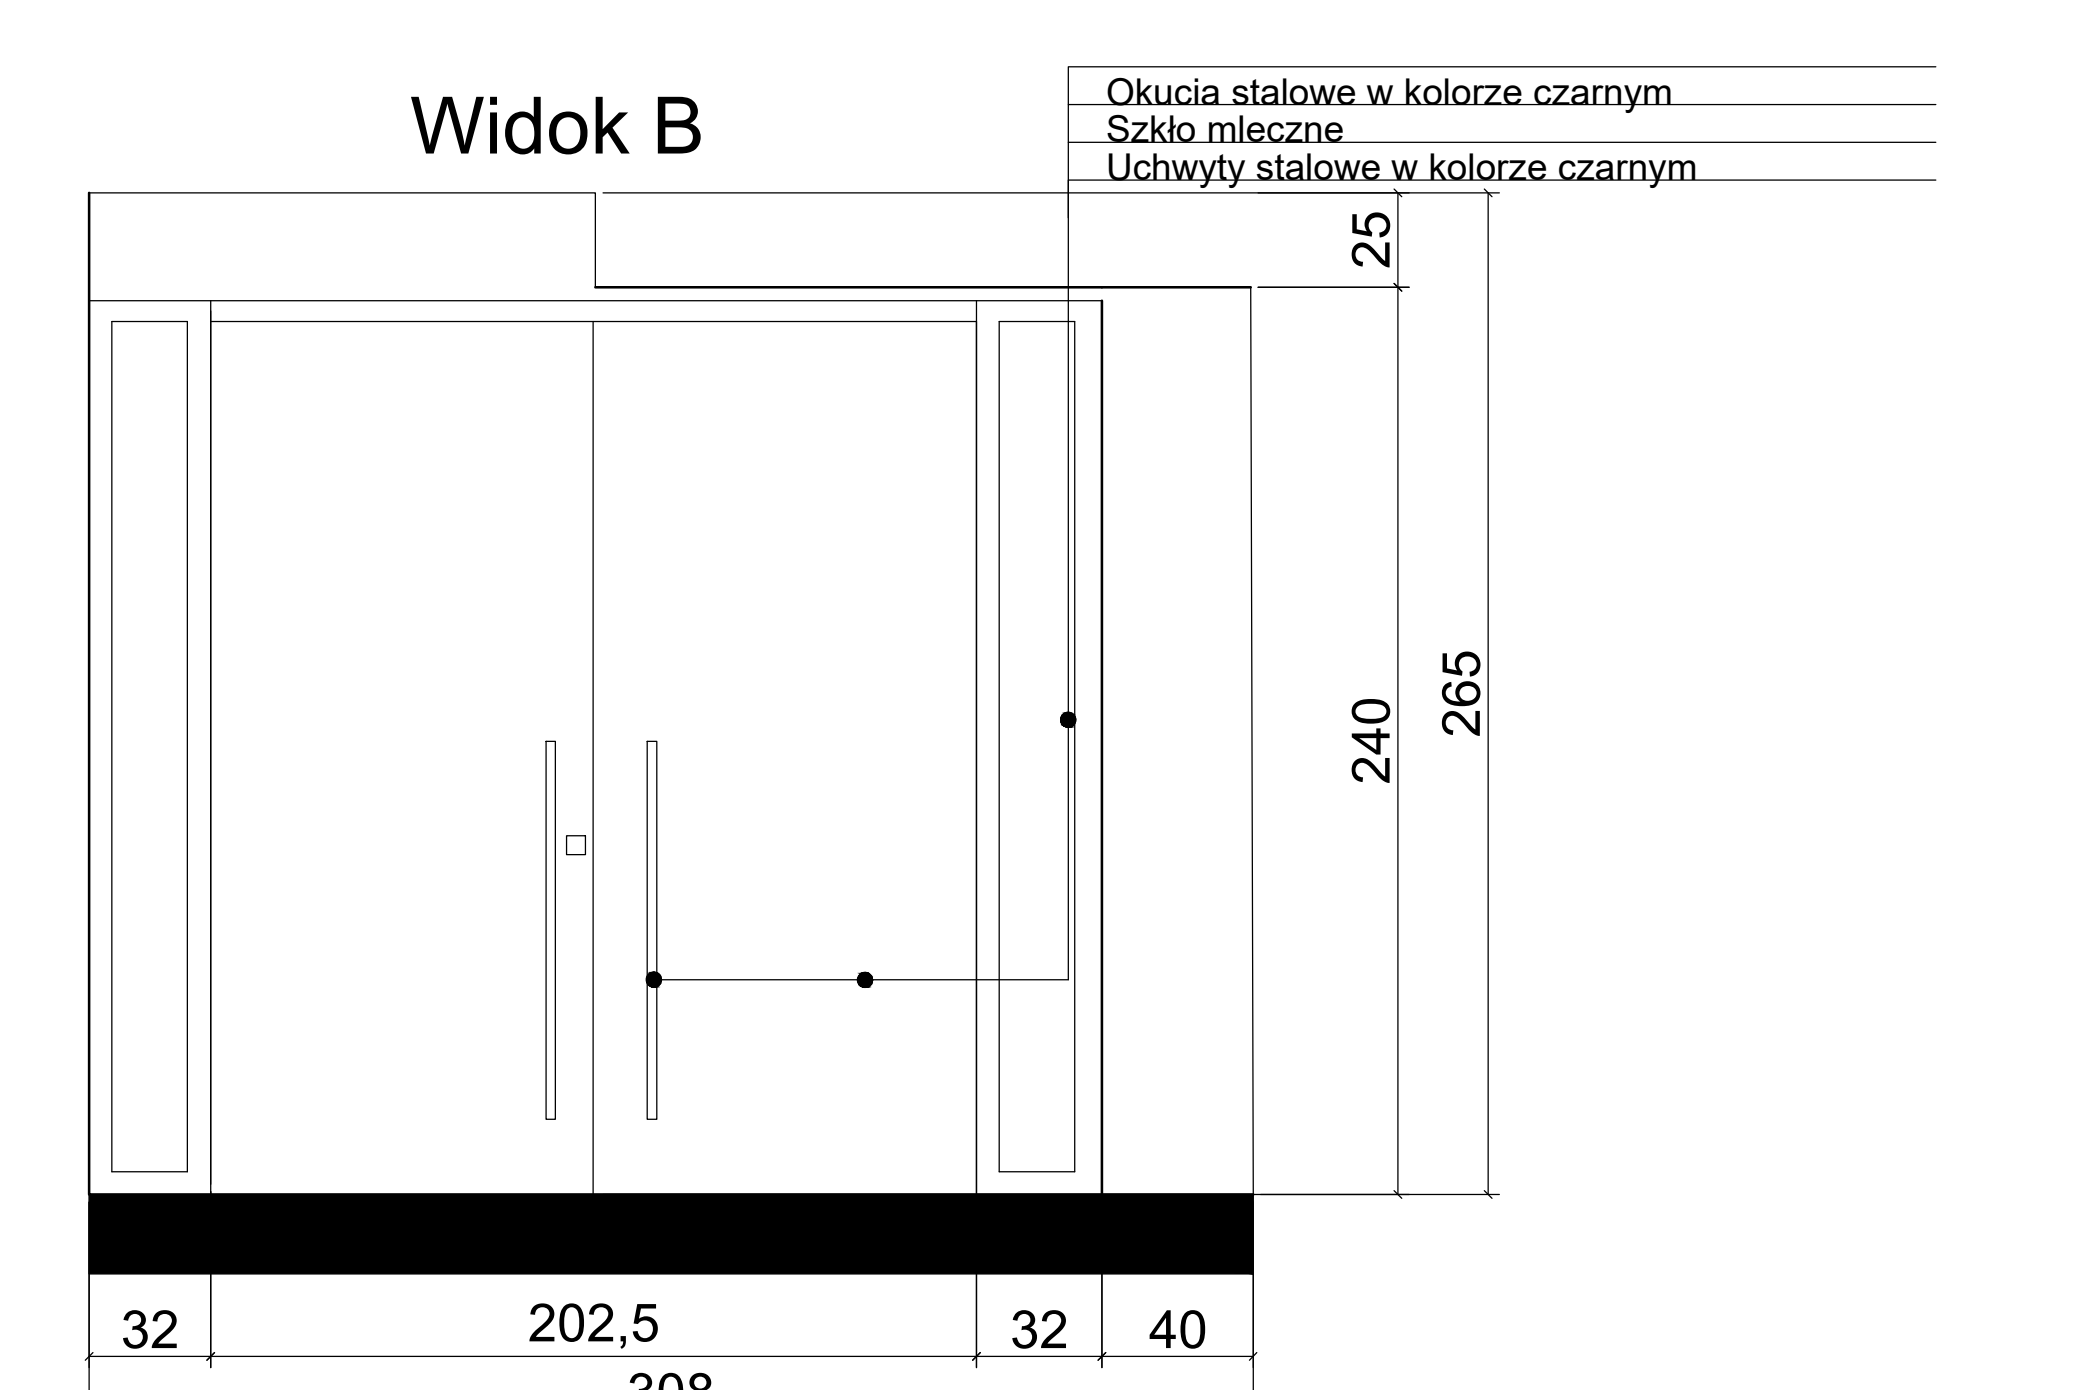

Uczelnia	Akademia Sztuk Pięknych w Gdańsku	Rys.1
Wydział	Architektury i Wzornictwa	
Kierunek	Architektura Wnętrz	Skala: 1:20
Przedmiot	Detal w architekturze wnętrz	
Temat	Projekt Korytarza ASP Gdańsk	Sem I rok I
Autor	Jakub Szewc	
Prowadzący	Mgr. Daria Skoczylas-Woźniak	